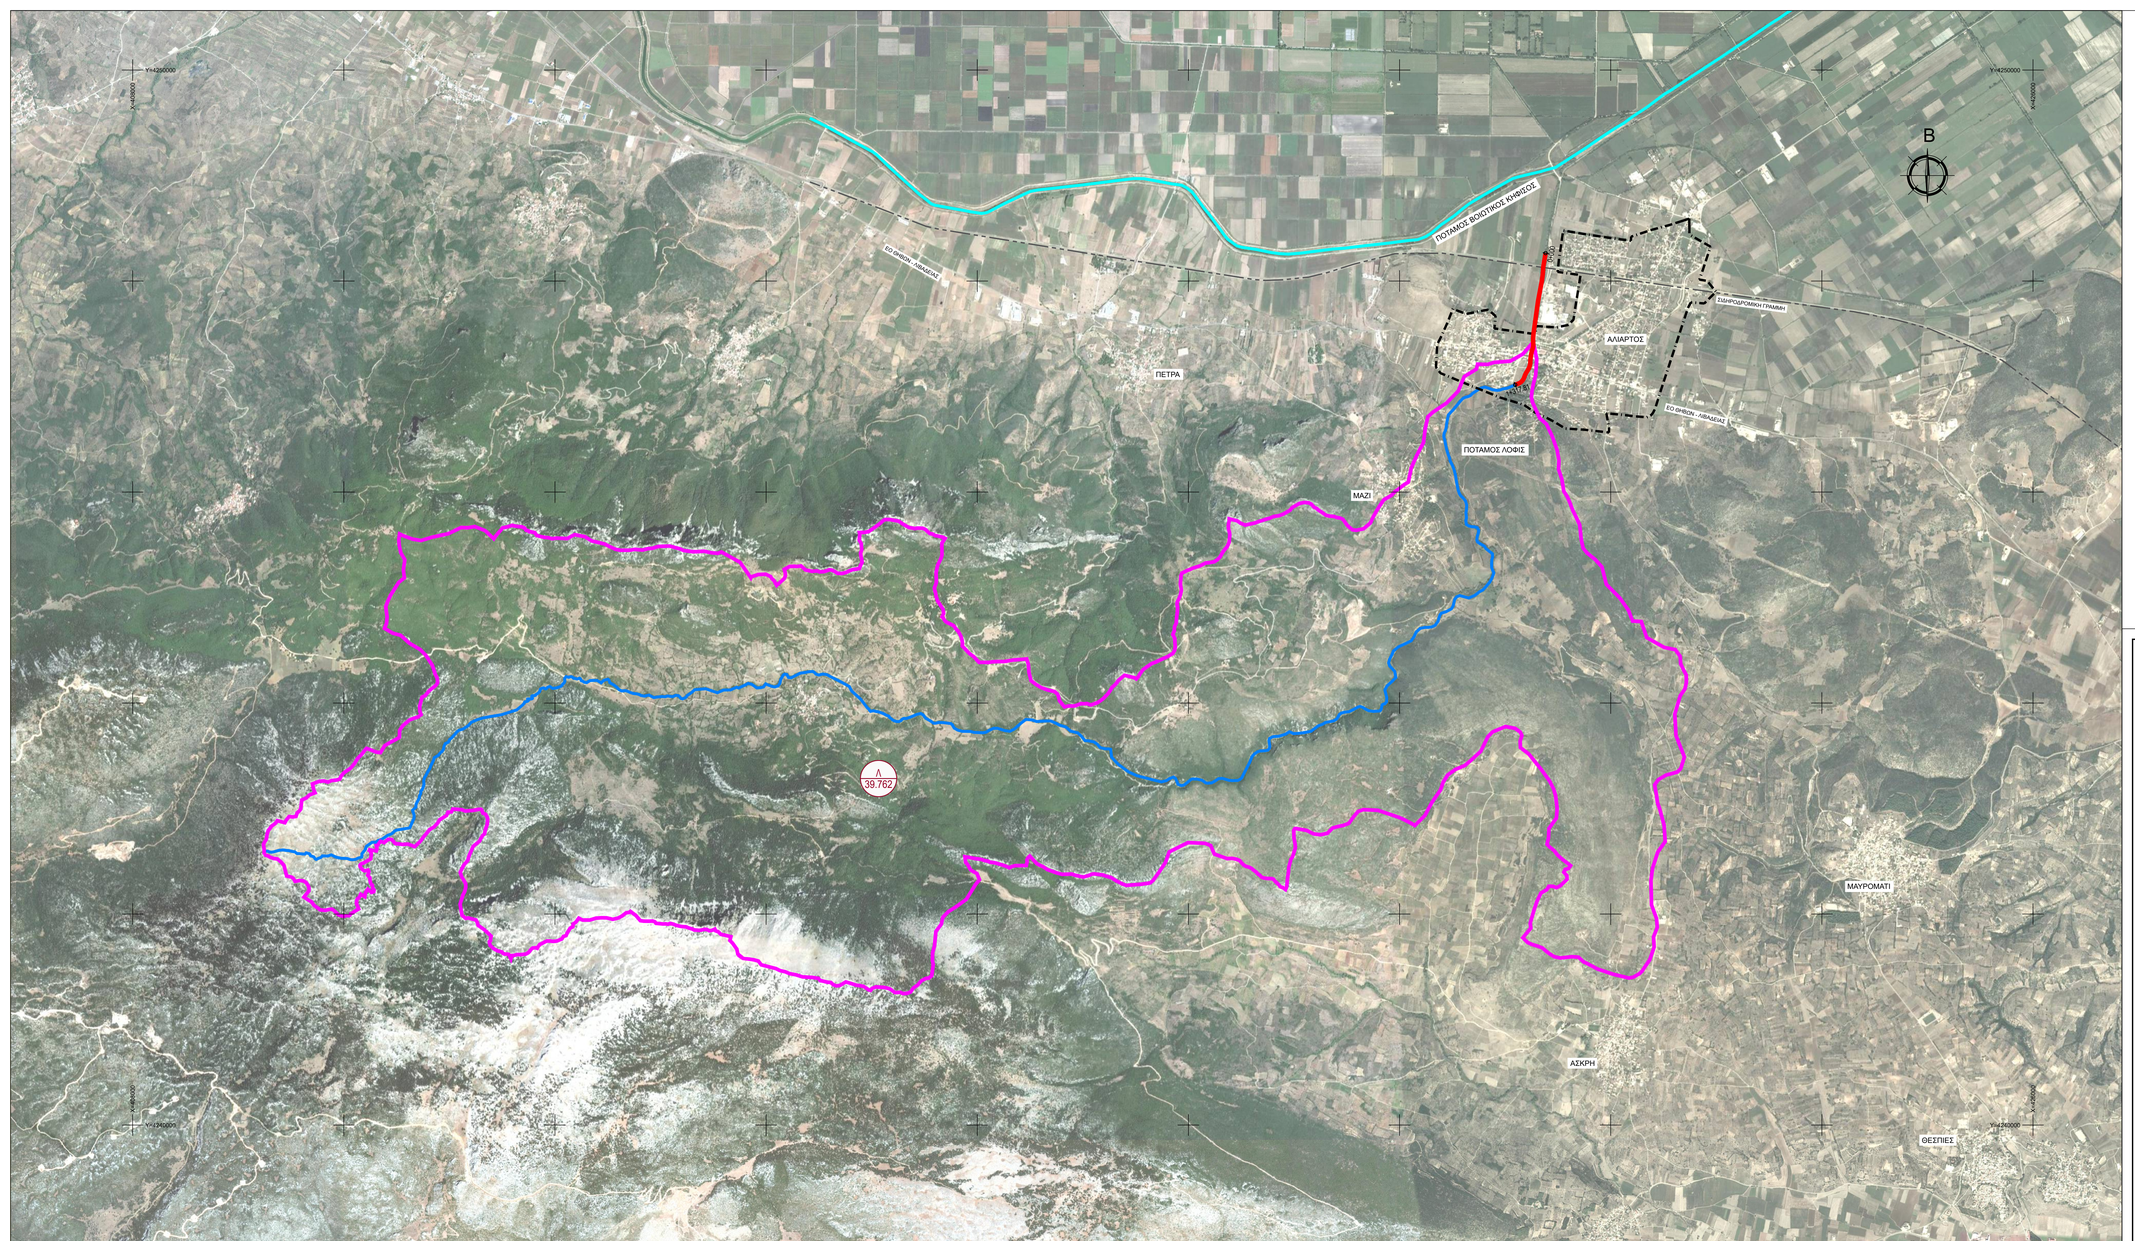

ΥΠΟΜΝΗΜΑ

- Όρια λεκάνης απορροής ποταμού "Λόφι"
- Τμήμα ποταμού "Λόφι" υπό διευθέτηση
- 0+000 — Χιλιομέτρηση τμήματος ποταμού "Λόφι" υπό διευθέτηση
- Ποταμός "Λόφις"
- Ποταμός Βοιωτικός Κηφισός
- Όριο σχεδίου πόλης Αλιάρτου
- Σιδηροδρομική γραμμή
- Λ 39.762 — Ονομασία λεκάνης / Έκταση (km²)

ΕΛΛΗΝΙΚΗ ΔΗΜΟΚΡΑΤΙΑ
ΝΟΜΟΣ ΒΟΙΩΤΙΑΣ
ΔΗΜΟΣ ΑΛΙΑΡΤΟΥ - ΘΕΣΠΙΕΩΝ

ΦΟΡΕΑΣ :

Δήμος Αλιάρτου - Θεσπιέων

ΕΔΡΑ: Λεωφόρος Αθηνών, Αλίαρτος Βοιωτίας, Τ.Κ. 32001 Αλίαρτος, Τηλ.:22683 50235
E-mail: info@aliartos.gov.gr, Site: www.aliartos.gov.gr

ΕΡΓΟ :

ΕΠΕΙΓΟΥΣΕΣ ΜΕΛΕΤΕΣ ΚΑΙ ΕΡΓΑΣΙΕΣ ΓΙΑ ΤΗΝ ΑΝΤΙΜΕΤΩΠΙΣΗ ΣΟΒΑΡΩΝ ΖΗΜΙΩΝ (ΠΛΗΜΜΥΡΕΣ - ΛΑΣΠΟΡΟΕΣ - ΚΑΤΟΛΙΣΘΗΣΕΙΣ) ΠΟΥ ΠΡΟΚΛΗΘΗΚΑΝ ΑΠΟ ΤΗ ΘΕΟΜΗΝΙΑ ΤΗΣ ΠΕΡΙΟΔΟΥ 1ης - 5ης ΑΠΡΙΛΙΟΥ 2020 ΣΤΗΝ ΚΩΜΟΠΟΛΗ / ΚΟΙΝΟΤΗΤΑ ΑΛΙΑΡΤΟΥ ΤΟΥ ΔΗΜΟΥ ΑΛΙΑΡΤΟΥ - ΘΕΣΠΙΕΩΝ

ΥΔΡΑΥΛΙΚΗ ΜΕΛΕΤΗ ΔΙΕΥΘΕΤΗΣΗΣ ΠΟΤΑΜΟΥ "ΛΟΦΙ"

ΤΙΤΛΟΣ ΣΧΕΔΙΟΥ :

ΓΕΝΙΚΗ ΟΡΙΖΟΝΤΙΟΓΡΑΦΙΑ - ΛΕΚΑΝΗ ΑΠΟΡΡΟΗΣ

ΜΕΛΕΤΗΤΗΣ:

STRUCTURES & GEOTECHNICS

Αμαλιάδος 1, Κηφισιά, ΤΚ 14564, Αθήνα, ΕΛΛΑΔΑ
Τηλ. +30 210 80 00 022, Email: info@sg-incorp.com

ΑΡΙΘΜΟΣ ΣΧΕΔΙΟΥ:	ΗΜΕΡΟΜΗΝΙΑ:
S01	ΜΑΡΤΙΟΣ 2022
ΕΚΔΟΣΗ: 00	ΚΛΙΜΑΚΑ : 1:20.000

ΕΣΩΤΕΡΙΚΗ ΕΓΚΡΙΣΗ ΜΕΛΕΤΗΤΗ

ΑΠΟΛΟΓΙΑ	ΣΧΕΔΙΑΣΤΗΚΕ	ΕΛΕΓΧΘΗΚΕ	ΕΓΚΡΙΘΗΚΕ
ΠΡΩΤΗ ΕΚΔΟΣΗ	Α.ΑΠΕΡΓΗ	Α.ΑΠΕΡΓΗ	Γ.ΚΡΗΤΙΩΤΑΚΗΣ

ΕΓΚΡΙΣΗ ΥΠΗΡΕΣΙΑΣ

	ΕΛΕΓΧΘΗΚΕ	ΘΕΩΡΗΘΗΚΕ	ΕΓΚΡΙΘΗΚΕ	ΑΠΟΦΑΣΗ ΕΓΚΡΙΣΗΣ
ΟΝΟΜΑΝΥΜΟ	Χ. ΒΑΡΟΥΞΗΣ	Χ. ΒΑΡΟΥΞΗΣ	Χ. ΒΑΡΟΥΞΗΣ	
ΗΜΕΡΟΜΗΝΙΑ				
ΥΠΟΓΡΑΦΗ				

ΓΙΑ ΤΟΝ ΦΟΡΕΑ:
ΘΕΩΡΗΘΗΚΕ

Ο Δν/της Τ.Υ Δήμου Αλιάρτου-Θεσπιέων

Digitally signed by: CHRISTOS VAROUXIS
Date and time: 6/23/2025
11:18 **ΒΑΡΟΥΞΗΣ ΧΡΗΣΤΟΣ**
Πολιτικός Μηχανικός ΕΜΠ

ΓΙΑ ΤΟΝ ΜΕΛΕΤΗΤΗ:

STRUCTURES & GEOTECHNICS I.K.E.
ΥΔΡΑΥΛΙΚΗ ΜΕΛΕΤΗ ΔΙΕΥΘΕΤΗΣΗΣ ΠΟΤΑΜΟΥ "ΛΟΦΙ"
ΑΜΑΛΙΑΔΟΣ 1 – ΚΗΦΙΣΙΑ ΤΚ: 14564
ΑΦΜ: 800744377 / Δ.Ο.Υ.: ΚΗΦΙΣΙΑΣ
Τηλ.: 2108080022 / Γ.Ε.ΜΗ: 948760105

ΚΩΔΙΚΟΣ ΣΧΕΔΙΟΥ :	21-11	01	HYD	S01	00

ΟΝΟΜΑ ΑΡΧΕΙΟΥ : S01.dwg