Ποταμός "Λόφις"				
K1	K2	K3	K4	K5

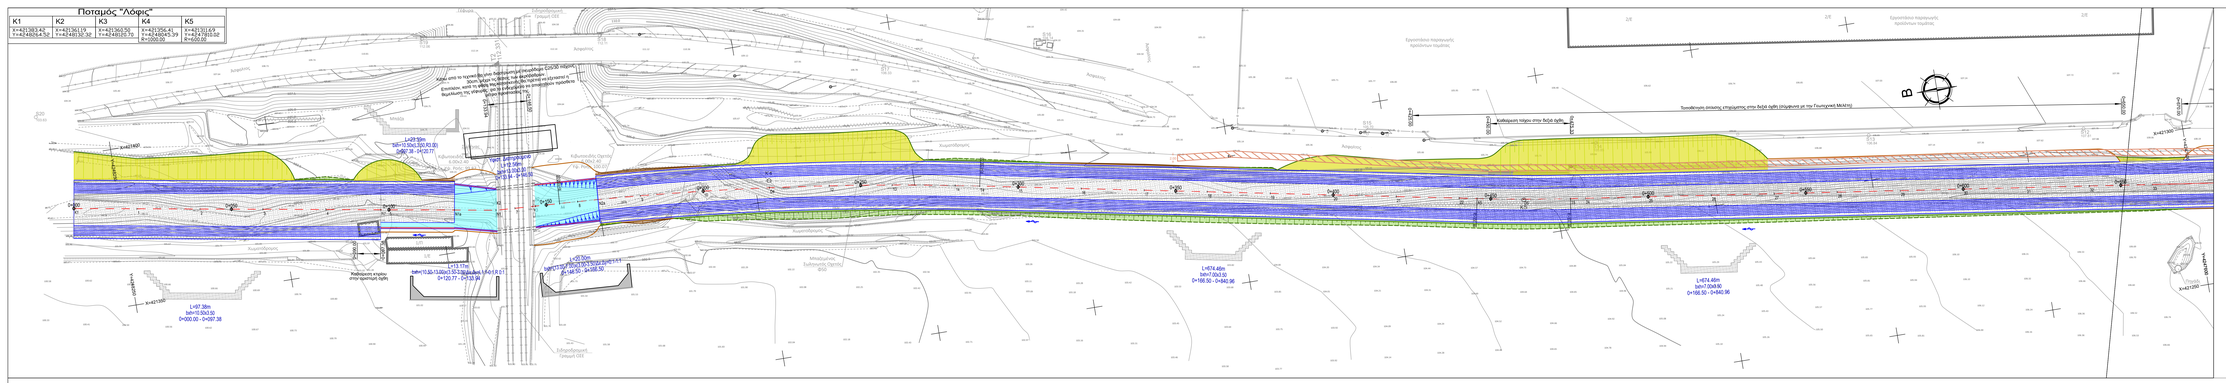
Ποταμός "Λόφις"
Κάθετη από το τεχνικό θα γίνει διάστρωση με σκυρόδεμα C25/30 πάχους 30cm, μέχρι τις θέσεις των οπλισθήσεων.
Επιπλέον, κατά τη φάση της κατασκευής θα τεχνίτει να εξασφαλιστεί η θεμελίωση της σήραγγας σε βάθος τουλάχιστον 1m από την κατασκευή της.
L=97.38m
bxh=10.50x3.50
D=000.00 - D=097.38
Τραπεζοειδής τάφρος επενδεδυμένη με σκυρόδεμα